


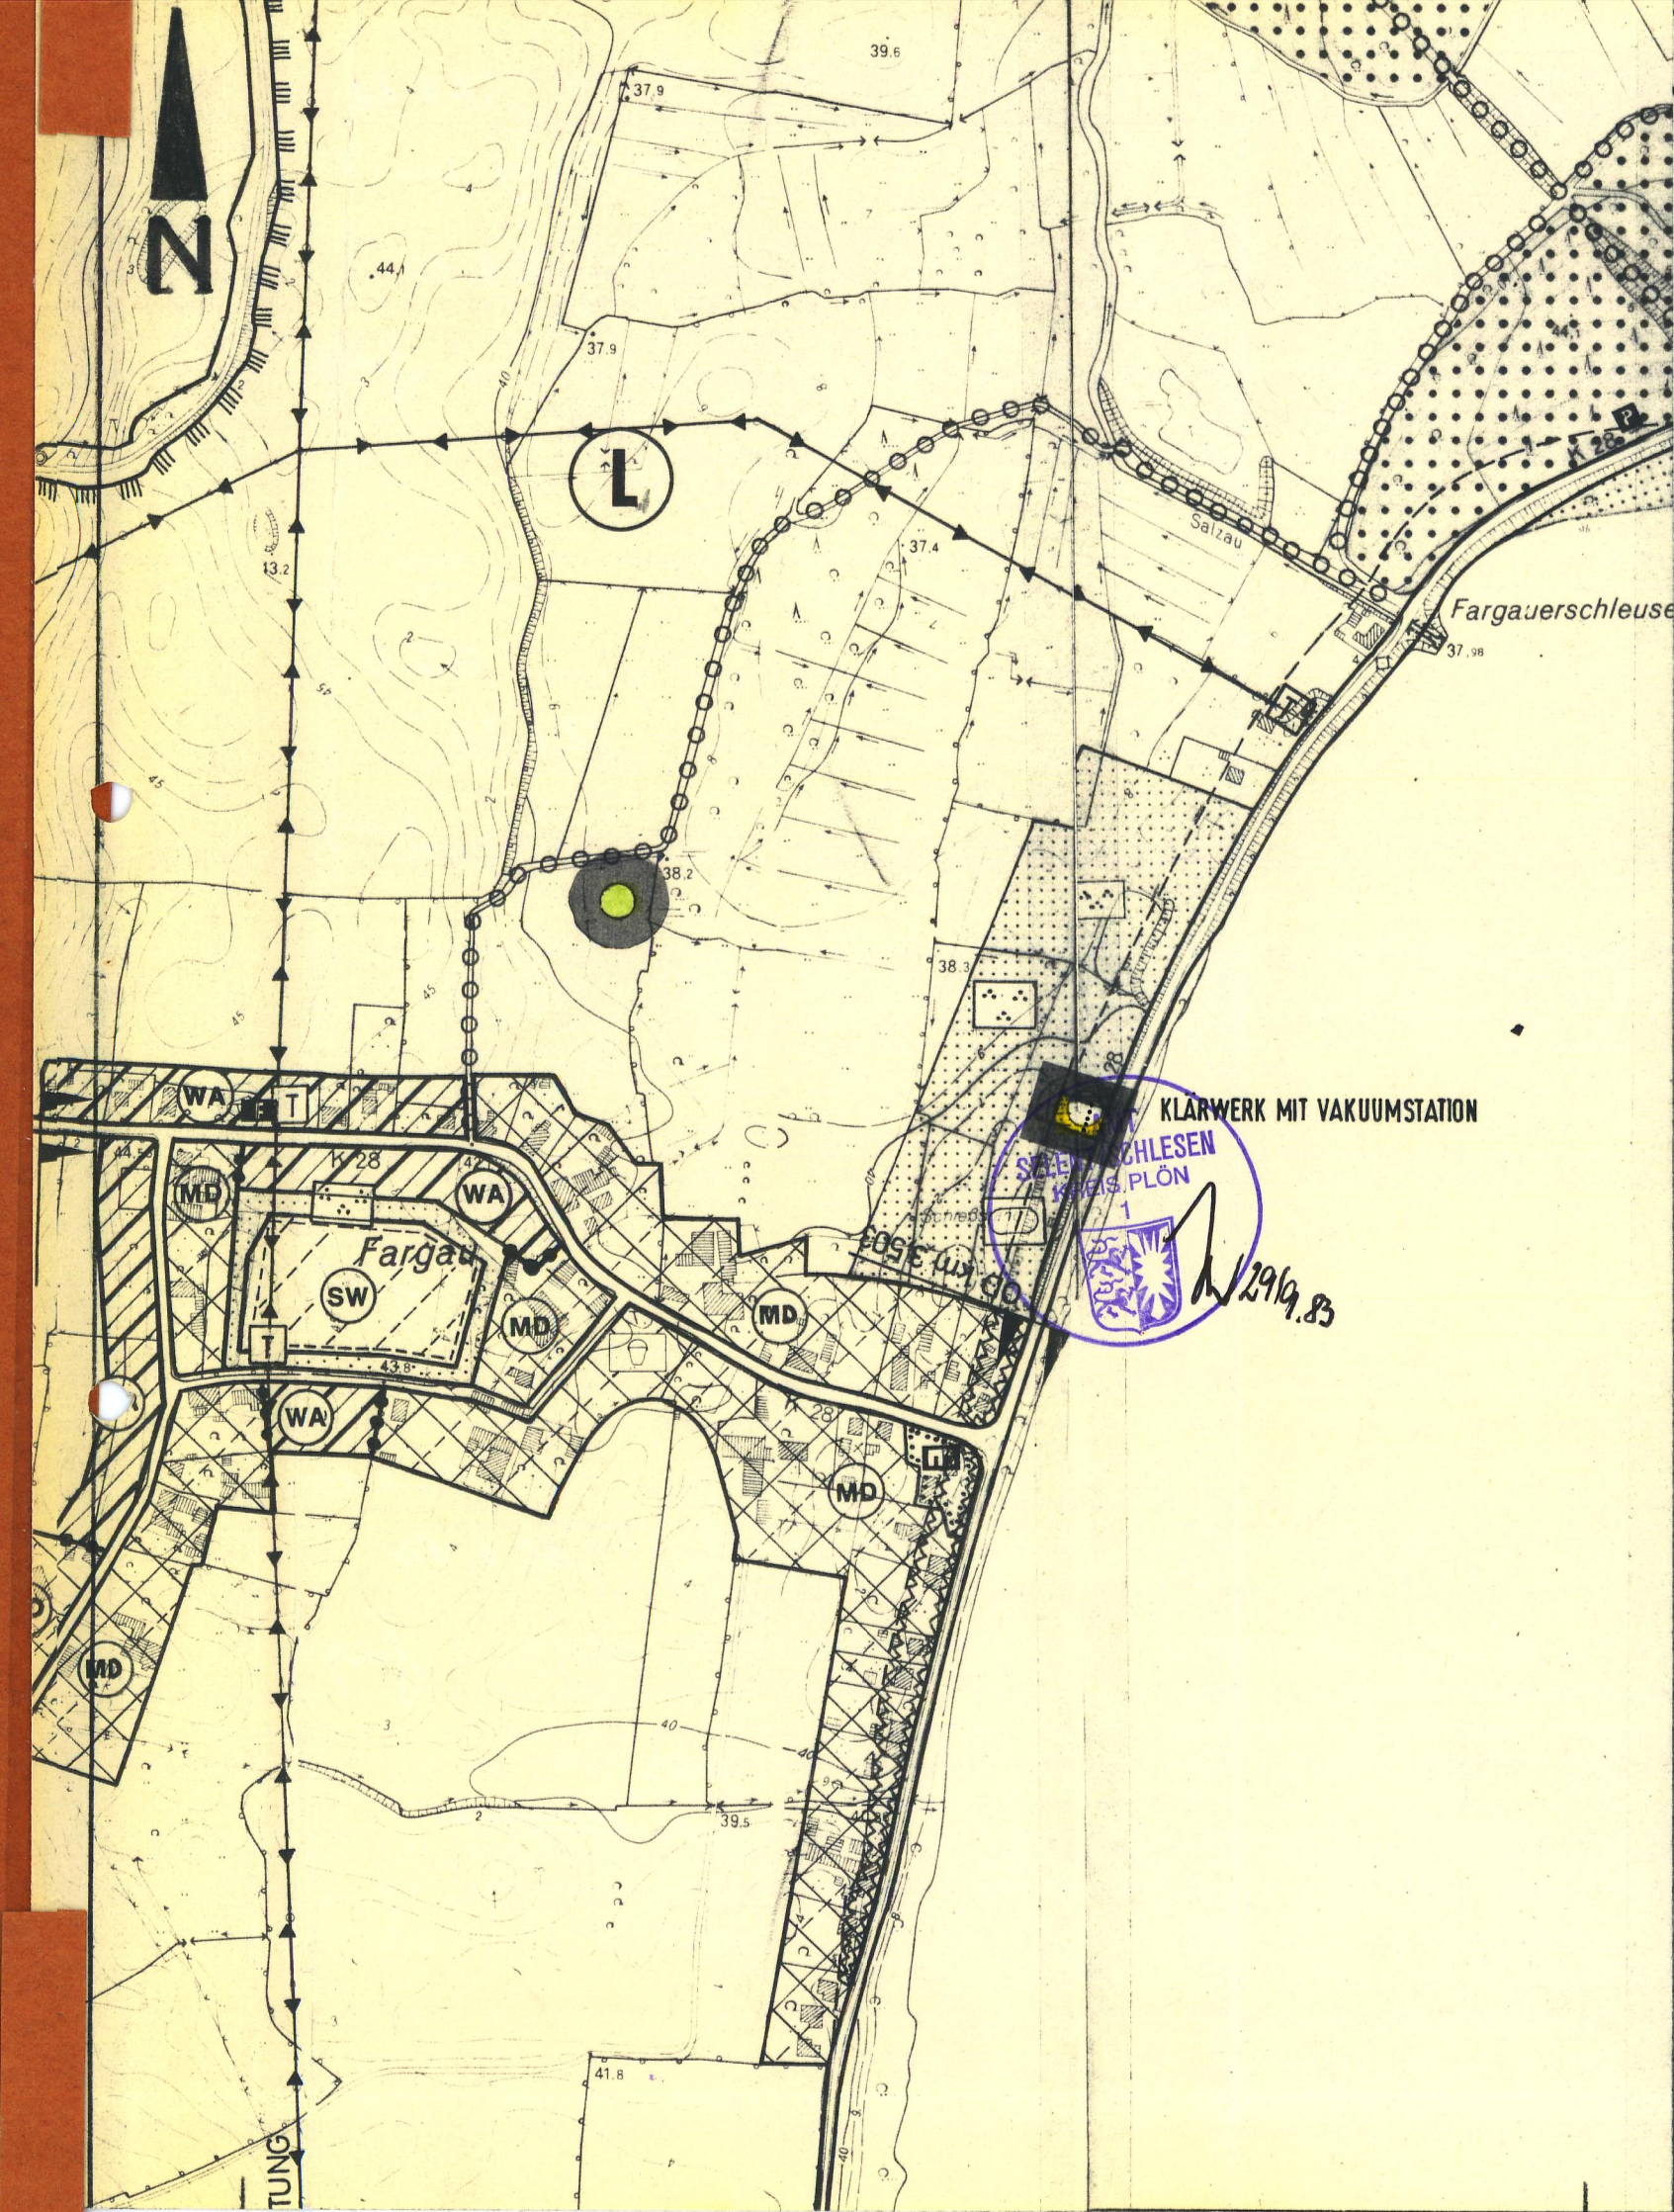

FLÄCHENNUTZUNGSPLAN DER GEMEINDE FARGAU - PRATJAU 1.ÄNDERUNG

M.: 1:5.000

PLANZEICHENERKLÄRUNG

PLANZEICHEN	ERLÄUTERUNG
	GRENZE DER 1.ÄNDERUNG
	FLÄCHE FÜR VERSORGENSANLAGEN KLÄRWERK MIT VAKUUMSTATION
	FLÄCHE FÜR DIE LANDWIRTSCHAFT
	ANBAUFREIE STRECKE
	GRENZE DES ERHOLUNGSSCHUTZSTREIFENS

RECHTSGRUNDLAGE

- § 9/7 BBauG
- § 5/2/14 BBauG
- § " "
- § 5/2/9 BBauG
- § 5/2/3 BBauG
- § 5/6

GEHEMIGT
GEMÄSS ERLAß
810c-512.111-52.90-
VOM 21.7.1982
KIEL, DEN 21.7.1982
Der Innenminister
Landes Schleswig-Holstein
Im Auftrage
M. Müller
(Prof. Dr. G. Goebel)

Aufgestellt aufgrund des Aufstellungsbeschlusses der Gemeindevvertretung vom 24.4.80. Die ortsübliche Bekanntmachung des Aufstellungsbeschlusses ist durch Aushang am 12.5.80 erfolgt.

FARGAU - PRATJAU, DEN 28.6.82
GEMEINDE FARGAU-PRATJAU KREIS PLON 2
Bürgermeister *Jehly*
Planverfasser:
Diplom-Ingenieur *Di. Hoge* Tennert
Architekten BDA Stadtplaner SRL
Kiel
27.4.82 *Umm*

Die von der Planung berührten Träger öffentlicher Belange sind mit Schreiben vom 26.6.81 zur Abgabe einer Stellungnahme aufgefordert worden.
FARGAU - PRATJAU, DEN 28.6.82
Bürgermeister *Jehly*

Der Entwurf des Flächennutzungsplanes, 1. Änderung sowie der Erläuterungsbericht haben in der Zeit vom 11.7.82 bis 11.8.82 während folgender Zeiten (Dienststunden) öffentlich ausgelegen. Die öffentliche Auslegung ist mit dem Hinweis, daß Bedenken und Anregungen während der Auslegungsfrist von jedermann schriftlich oder zu Protokoll geltend gemacht werden können, am 19.12.81 ortsüblich bekannt gemacht worden.
FARGAU - PRATJAU, DEN 28.6.82
Bürgermeister *Jehly*

Der Flächennutzungsplan, 1. Änderung, mit dem Erläuterungsbericht wurde am 18.2.82 von der Gemeindevertretung beschlossen.
FARGAU - PRATJAU, DEN 28.6.82
Bürgermeister *Jehly*

Hinweise
Die Auflagen wurden durch Beschluß der Gemeindevertretung vom 29.9.83 genehmigt. Hinweise sind beachtet. Die Auftragsenerfüllung wurde mit Erlaß des Innenministers des Landes Schleswig-Holstein vom 29.9.83 bestätigt.
FARGAU - PRATJAU, DEN 17.11.83
Bürgermeister *Jehly*

Die frühzeitige Bürgerbeteiligung nach § 2 a Abs. 2 BBauG 1976/1979 ist am 9.7.81 durchgeführt worden. Auf Beschluß der Gemeindevertretung vom 24.4.80 ist nach § 2 a Abs. 4 Nr. 2 BBauG 1976/1979 von der frühzeitigen Bürgerbeteiligung abgesehen worden.
FARGAU - PRATJAU, DEN 28.6.82

GEMEINDE FARGAU-PRATJAU KREIS PLON 2
Bürgermeister *Jehly*

Die Gemeindevertretung hat am 23.11.81 den Entwurf des Flächennutzungsplanes, 1. Änderung mit Erläuterungsbericht beschlossen und zur Auslegung bestimmt.
FARGAU - PRATJAU, DEN 28.6.82
Bürgermeister *Jehly*

Die Gemeindevertretung hat über die vorgebrachten Bedenken und Anregungen sowie über die Stellungnahmen am 18.2.82 entschieden. Das Ergebnis ist mitgeteilt worden.
FARGAU - PRATJAU, DEN 28.6.82
Bürgermeister *Jehly*

Die Genehmigung dieses Flächennutzungsplanes, 1. Änderung wurde mit Erlaß des Innenministers des Landes Schleswig-Holstein vom 27. Juli 1982 Az.: II 810c-512.111-52.90- mit Auflagen und Hinweisen erteilt.
FARGAU - PRATJAU, DEN 28. Juli 1982
Bürgermeister *Jehly*

Die Genehmigung des Flächennutzungsplanes, 1. Änderung, sowie die Stelle, bei der der Plan auf Dauer während der Dienststunden von jedermann eingesehen werden kann, sind am 5.2.84 (5.2.84) ortsüblich bekannt gemacht worden. In der Bekanntmachung ist die Geltendmachung der Verletzung von Verfahrens- und Formvorschriften und die Rechtsfolgen (§ 155 a Abs. 4 BBauG) sowie auf Fälligkeit und Erlöschen von Entschädigungsansprüchen (§ 44 c BBauG) hingewiesen worden.
Die 1. Änderung des Flächennutzungsplans ist am 5.2.84 in Kraft.
FARGAU - PRATJAU, DEN 5.2.84
Bürgermeister *Jehly*